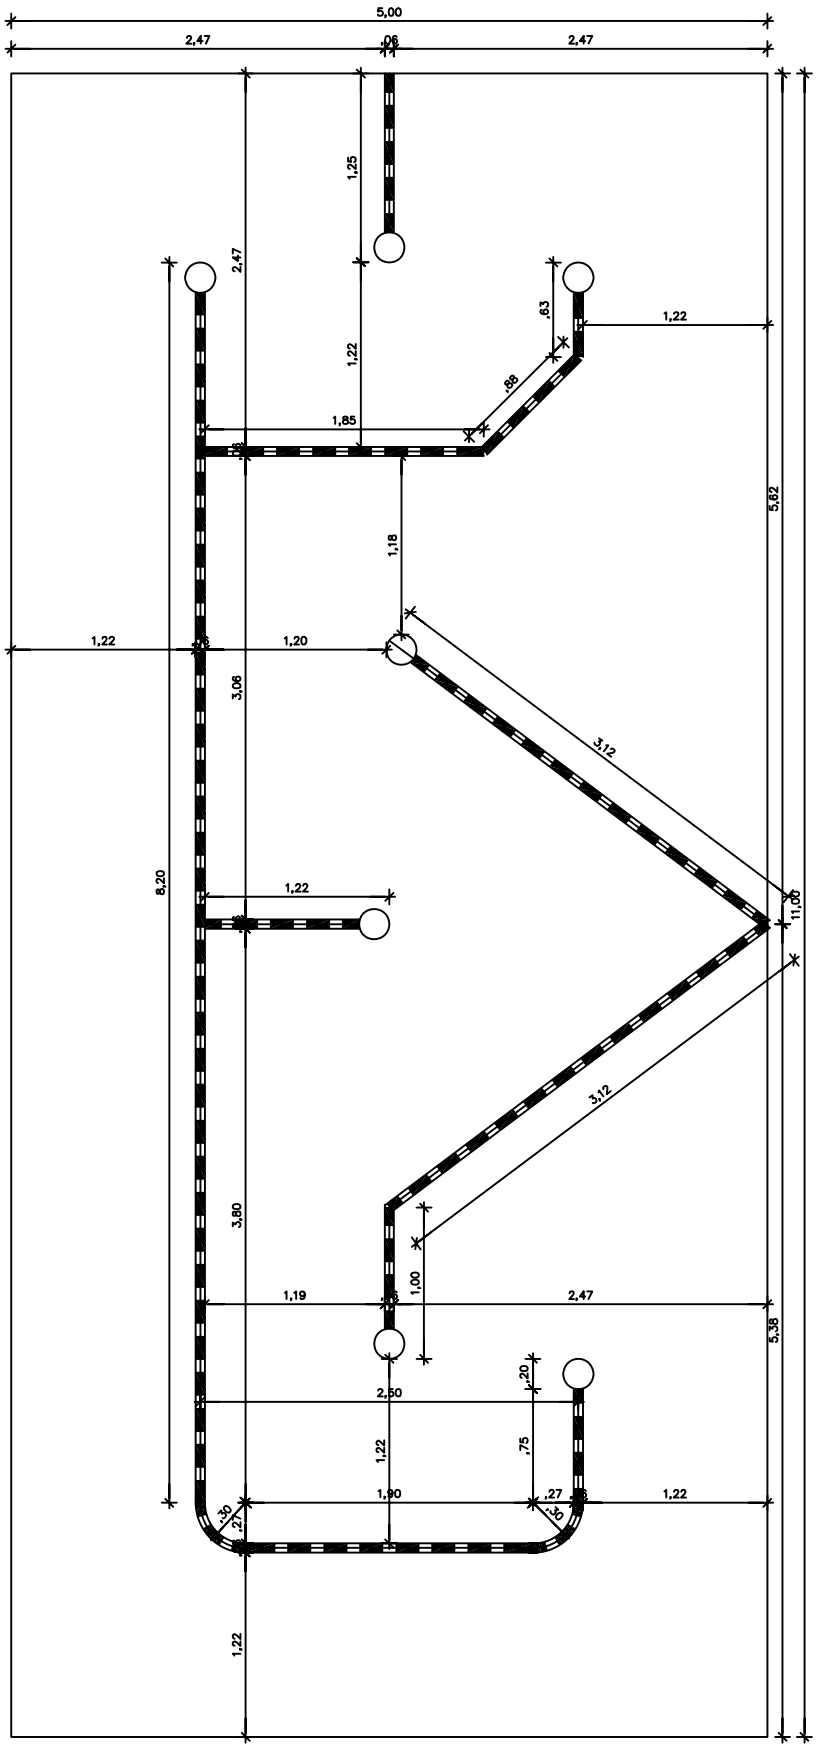

mesto izvedbe	Kamnik–telovadnica
načrt	TLORIS PROGE za 1:18
datum	DECEMBER 2005 merilo M 1:50
avtor	S2 TEAM
	št. lista 1